



โครงการ
ปรับปรุงซ่อมแซมถนน ค.ส.ล.

ที่ตั้งโครงการ
104 หมู่ 5 ตำบลสามงาม
อำเภอสามงาน จังหวัดพิจิตร
66140

เจ้าของโครงการ
โรงพยาบาลสามงาม

วิศวกรโยธา

ผู้เขียนแบบ
นางสาวชนิษฐา กิ่งสุข
นายช่างโยธา

แบบ
แผนผังบริเวณ

มาตราส่วน 1 : 400

เลขที่แบบ

รายการแก้ไขแบบ


จำนวนแผ่น
แผ่นที่

1

1

รายการประกอบแบบก่อสร้าง

- งานถนน ค.ส.ล.(ก่อสร้างใหม่)
- งานถนน ค.ส.ล. (เรื้อรังเดิมออกซ่อมแซม)

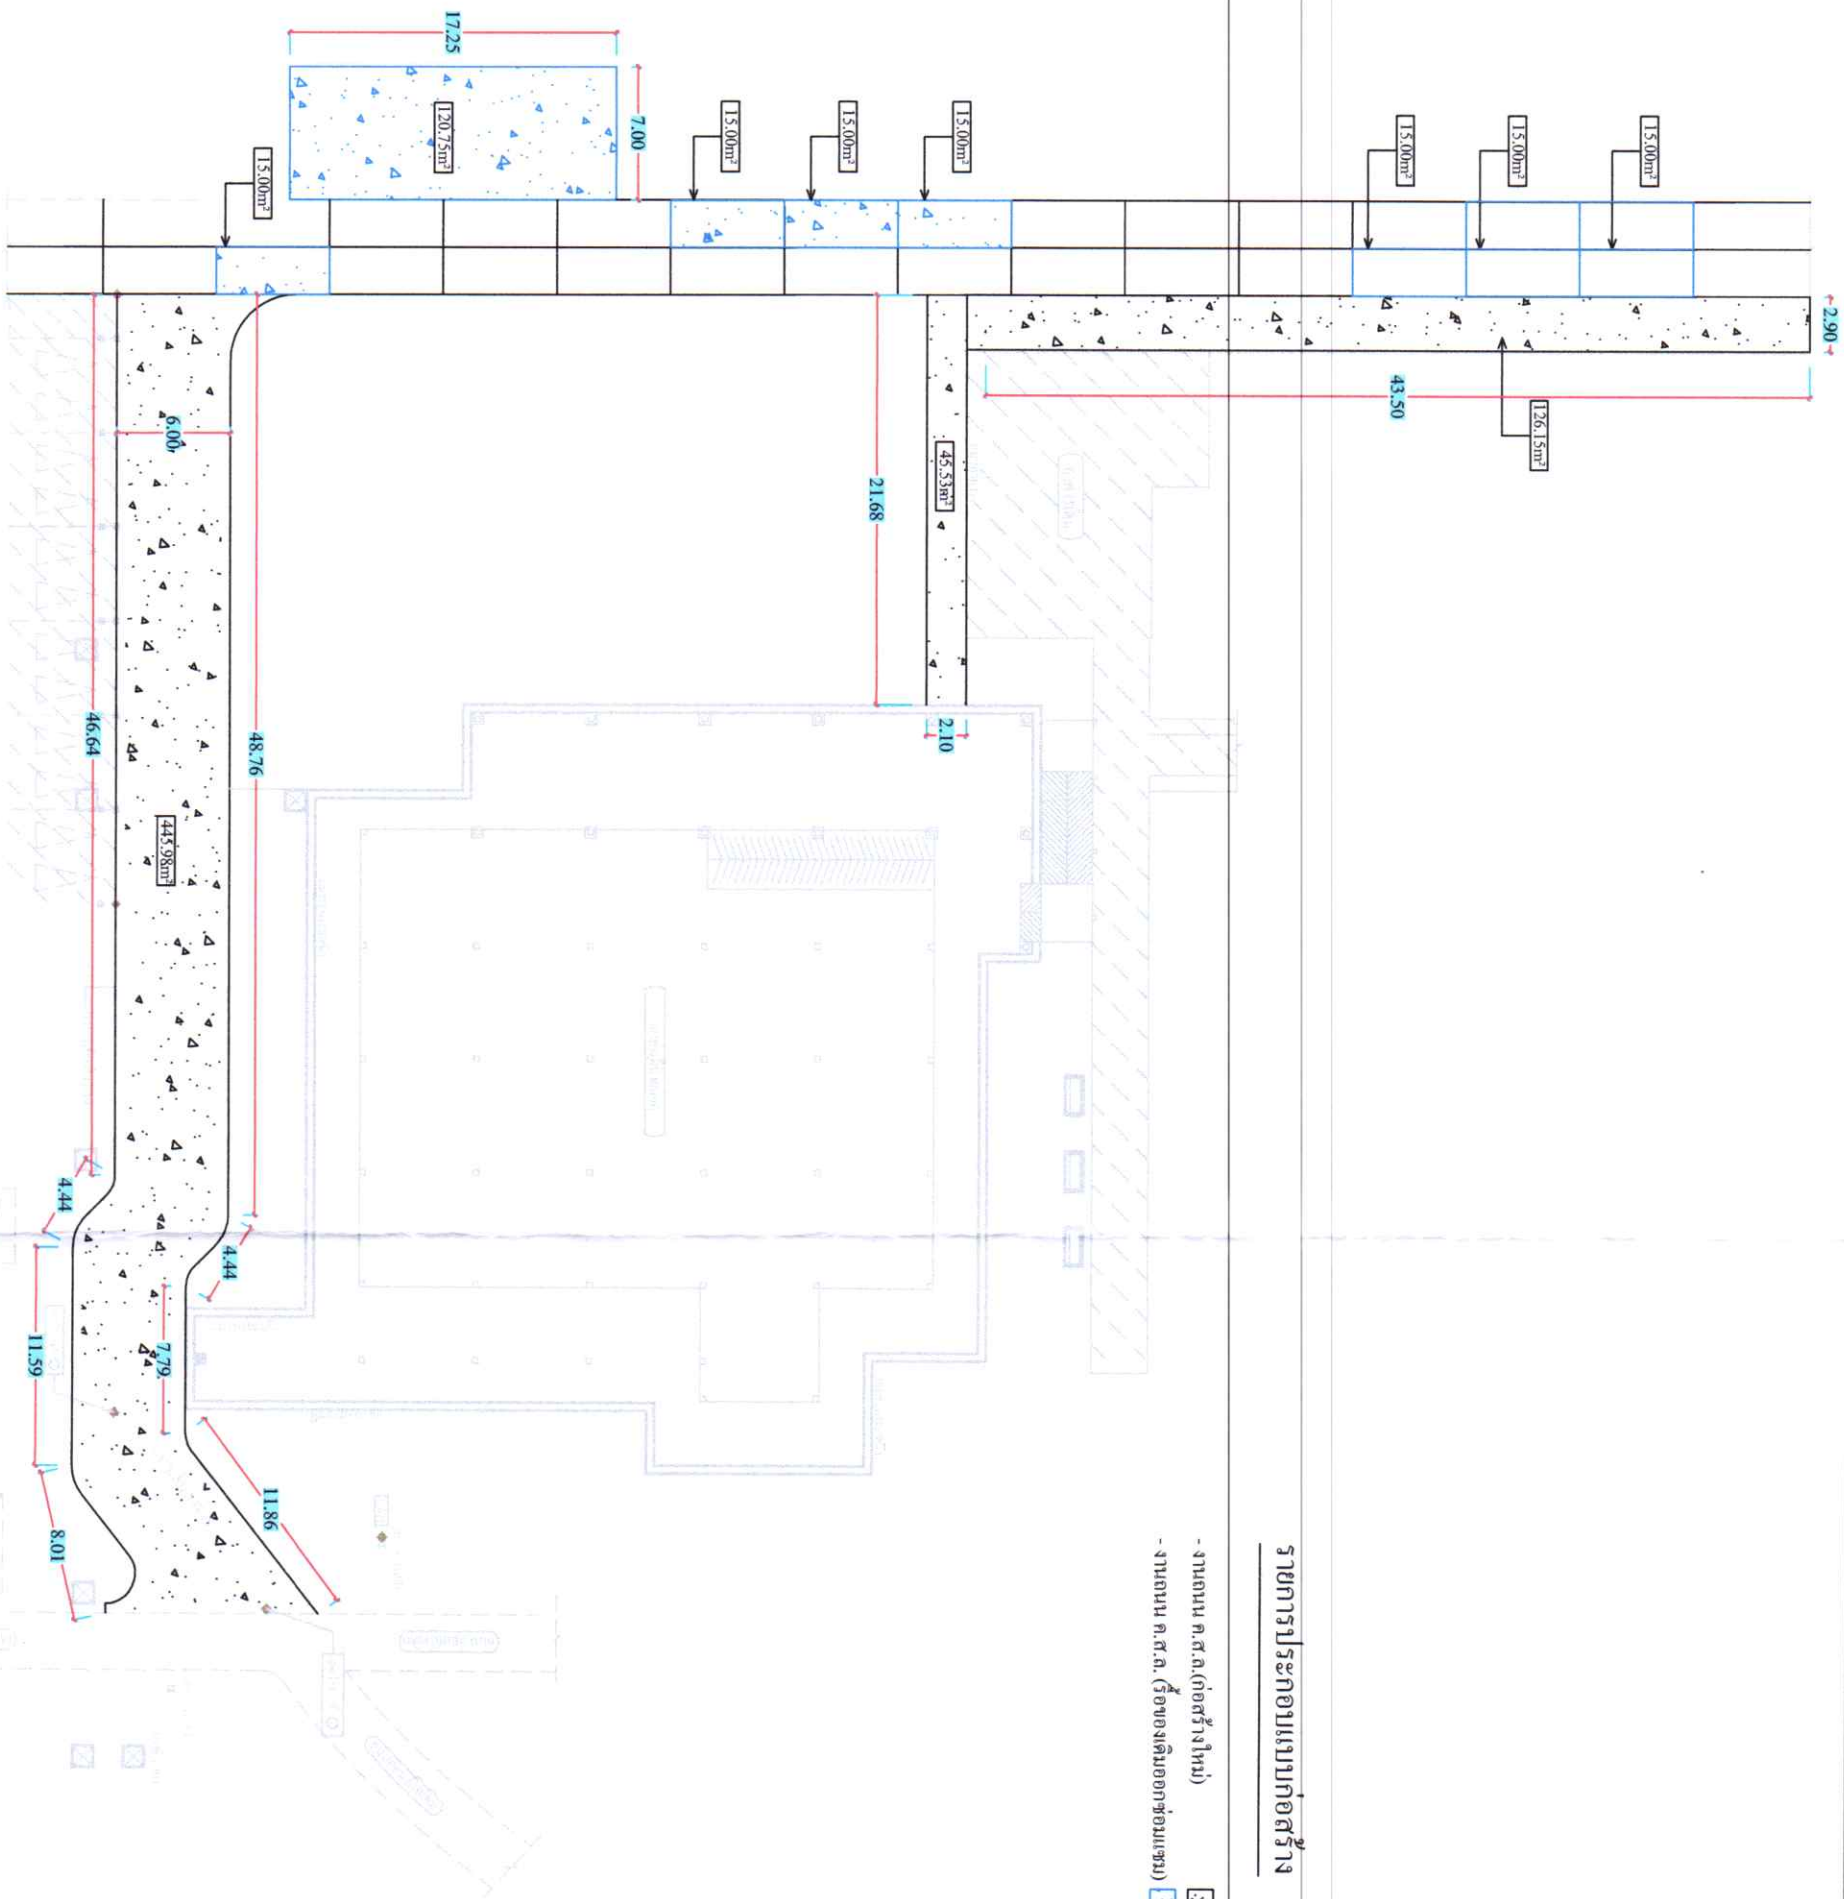

หมายเหตุ

1. หากมีข้อขัดแย้งใดๆ ในแบบแปลน ให้อยู่ในดุลพินิจของผู้จ้าง หรือผู้ควบคุมงาน
คณะกรรมการตรวจการจ้างและผู้ควบคุมงานพิจารณาเป็นกรณีไปเท่านั้น



โครงการ

ก่อสร้างถนน ค.ส.ล.หน้าอาคาร
ผู้ป่วยนอก

ผู้จัดทำโครงการ

104 หมู่ 5 ตำบลสามงาม
อำเภอสามง่าม จังหวัดพิจิตร
66140

เจ้าของโครงการ

โรงพยาบาลสามงาม

วิศวกรโยธา

ผู้เขียนแบบ นางสาวณิษฐา กันสุข
(ผู้รับใช้)

นายช่างโยธา

หมายเลข

แบบ


แผนผังบริเวณก่อสร้าง

มาตราส่วน 1 : 400

เลขที่แบบ




รายการแก้ไขแบบ

จำนวนแผ่น แผ่นที่

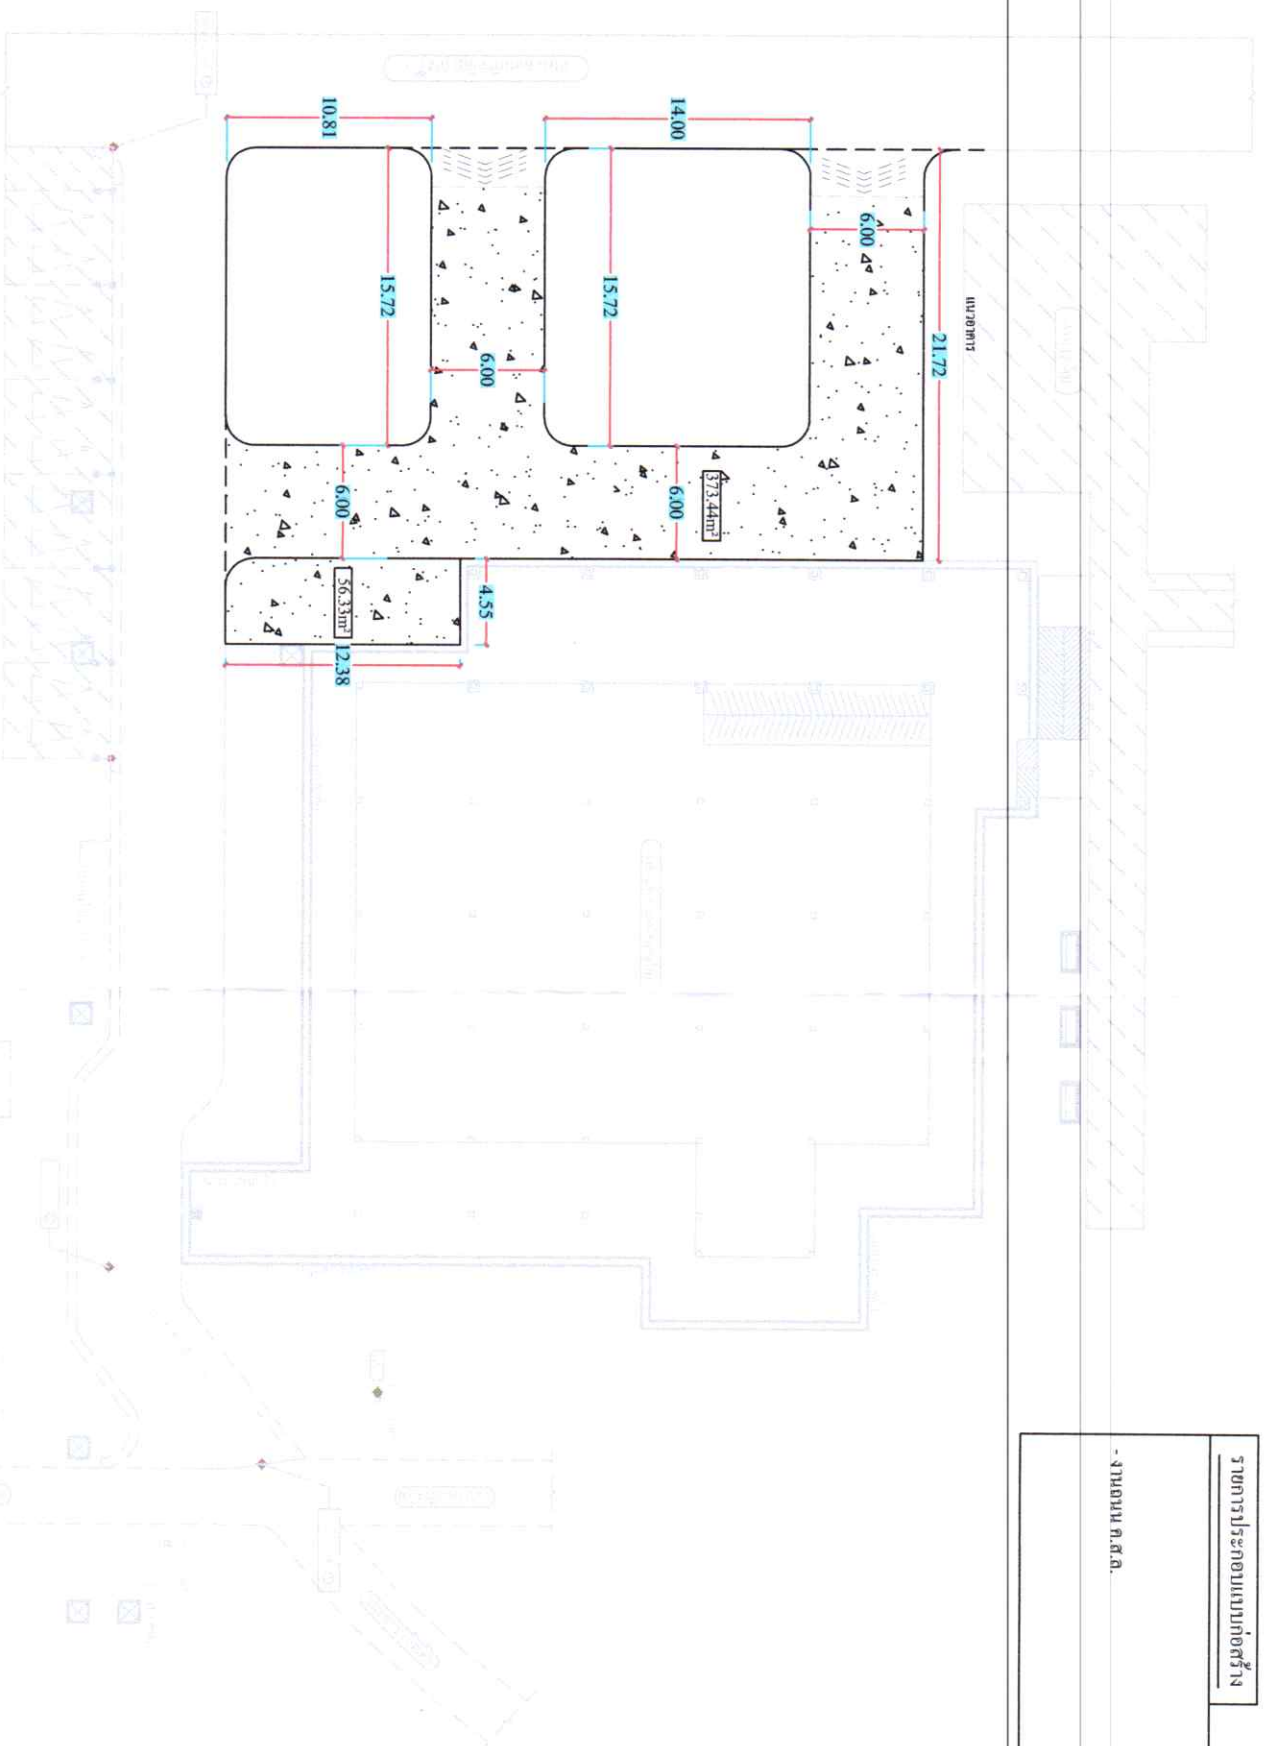

หมายเหตุ

- หากมีข้อขัดแย้งใดๆ ในแบบแปลน ให้ผู้นิเทศพินิจของผู้จ้าง หรือผู้ควบคุมงาน
คณะกรรมการตรวจการจ้างและผู้ออกแบบพิจารณาเป็นกรณีแก้ไข เท่านั้น

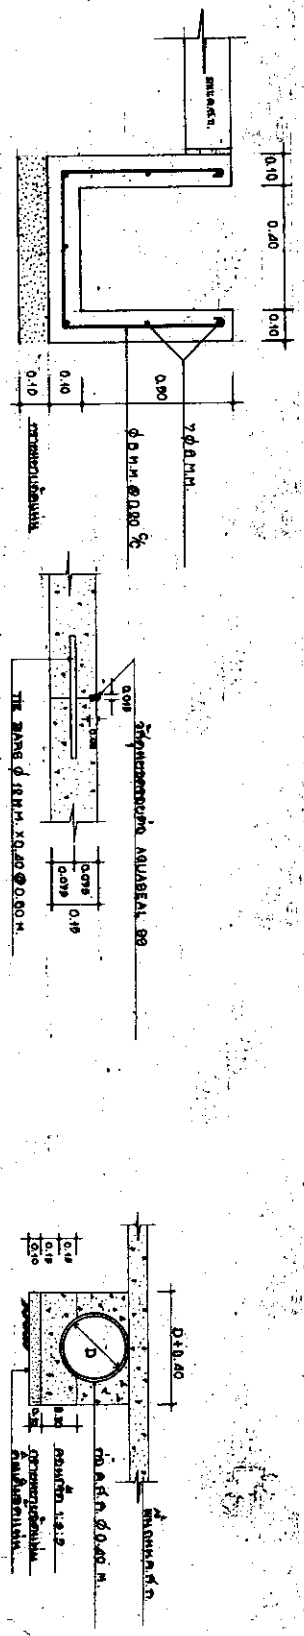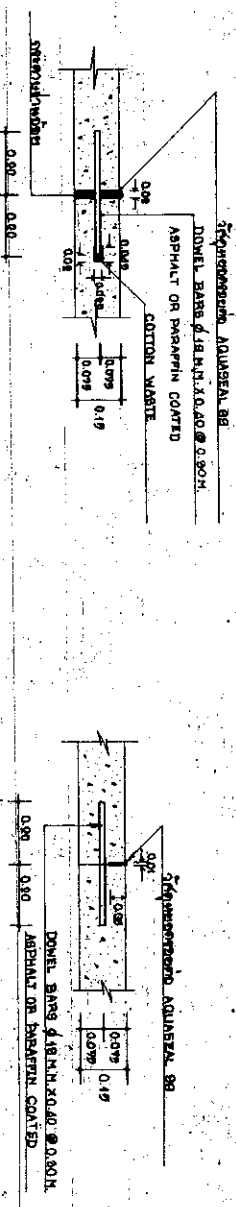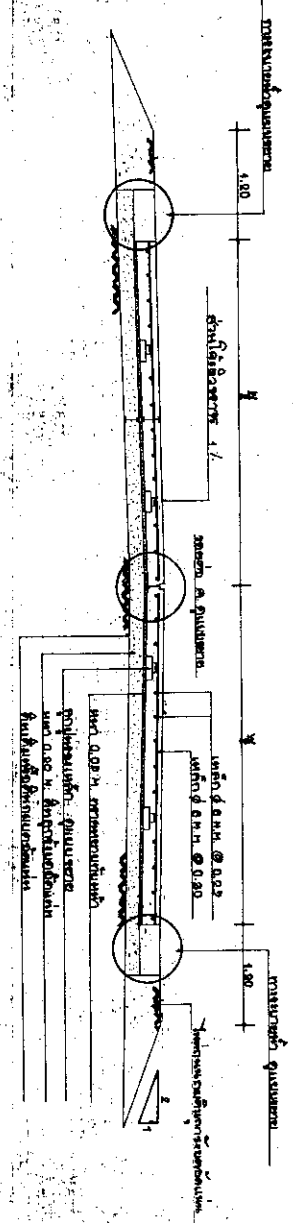[illegible][illegible]



โครงการ

ปรับปรุงพื้นที่บริเวณอาคารผู้ป่วยนอก

ผู้จัดทำโครงการ
104 หมู่ 5 ตำบลสามง่าม
อำเภอสามง่าม จังหวัดพิจิตร
66140

เจ้าของโครงการ
โรงพยาบาลสามง่าม

วิศวกรโยธา

ผู้เขียนแบบ
นางสาวชนิษฐา กันสุข
นายช่างโยธา

หมายเลข

แบบ
แบบแปลนขยาย งานถนน
ค.ส.ถ.

มาตราส่วน 1 : 400

เลขที่แบบ

รายการแก้ไขแบบ


จำนวนแผ่น แผ่นที่

รายการประกอบแบบก่อสร้าง

- งานต้นคอนกรีต สำเร็จรูป

- งานปูนฉาบผิวหุ้ม

- งานปรับพื้นที่ด้วยหินคลุก

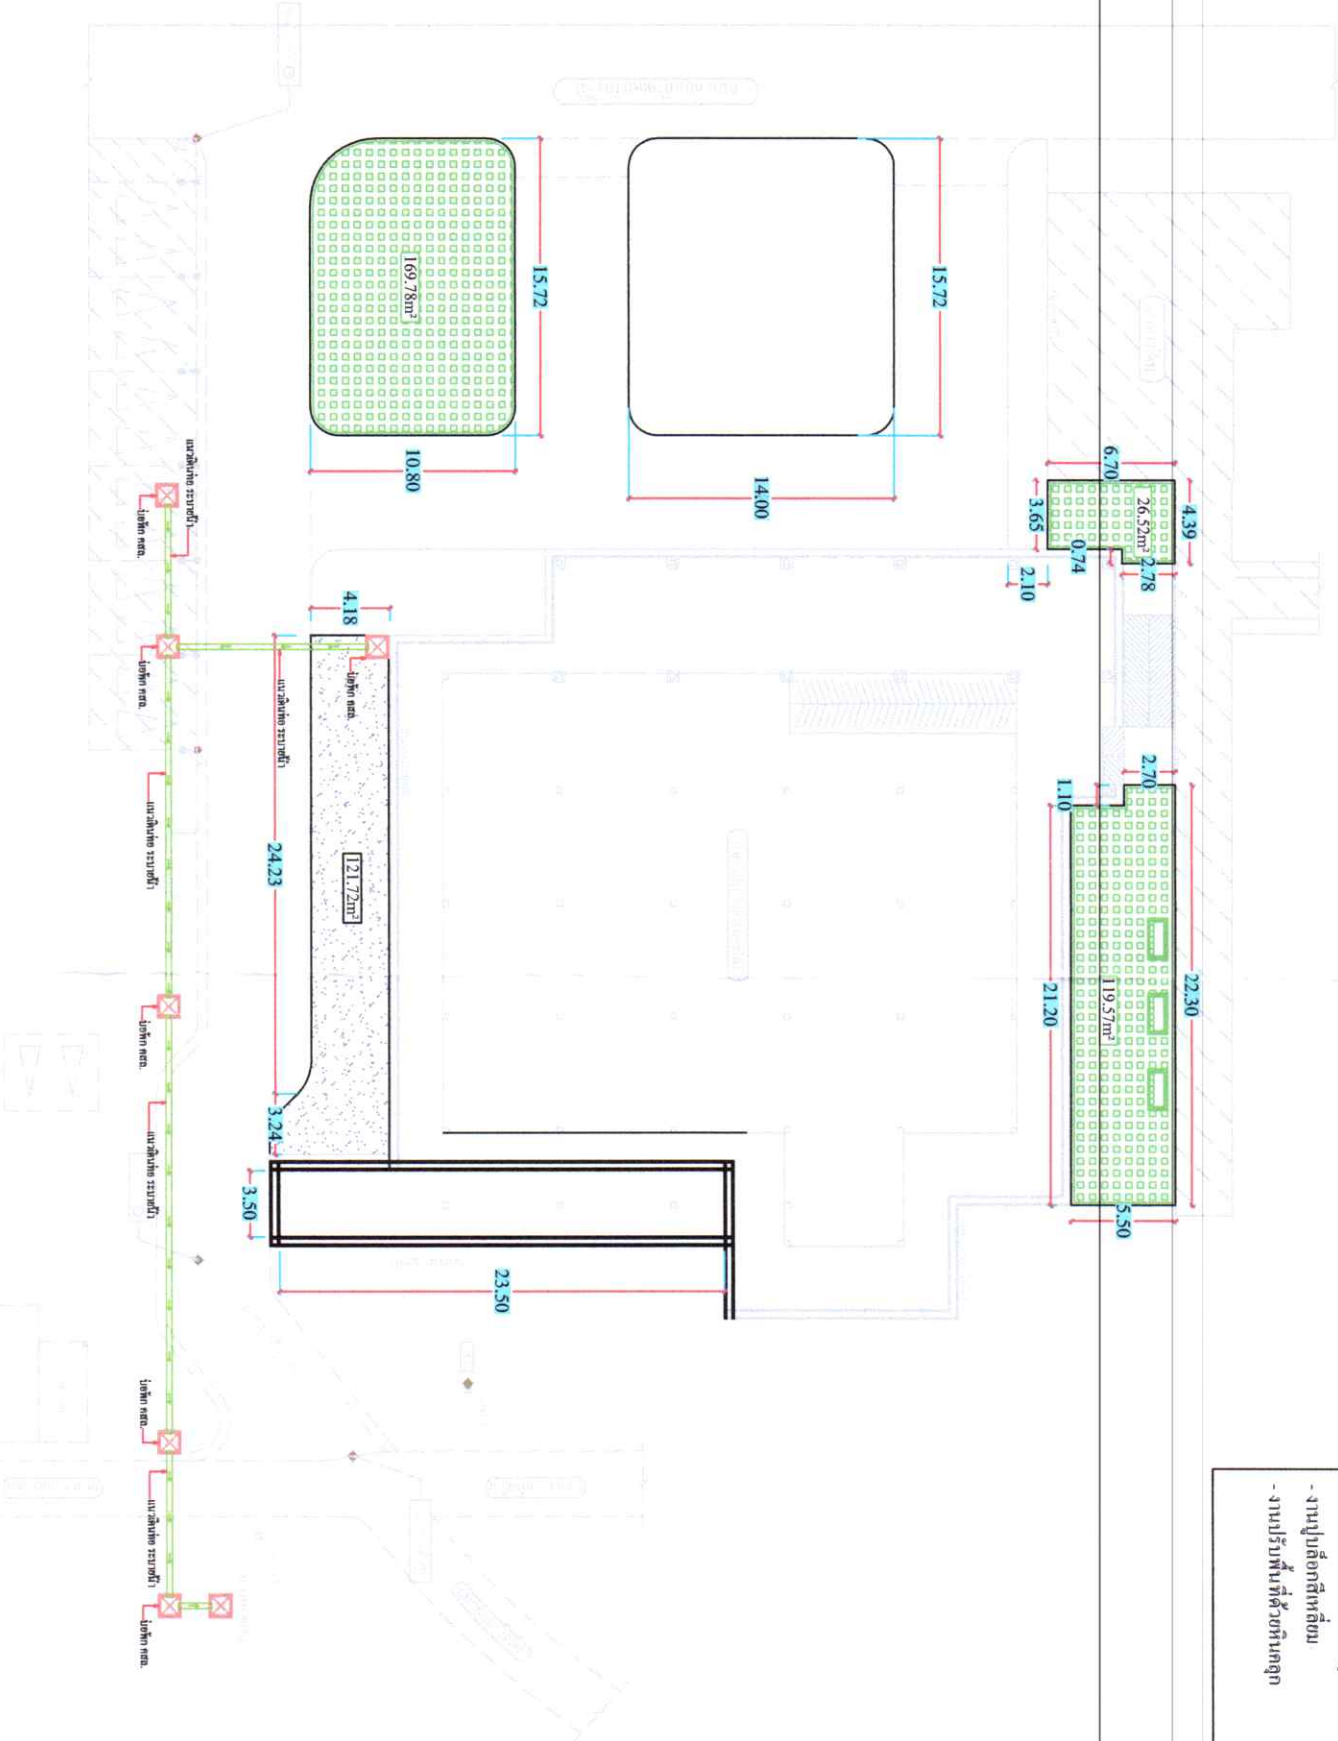

หมายเหตุ

1. หากมีข้อขัดแย้งใดๆ ในแบบแปลน ให้ผู้ให้เหตุผลเป็นผู้ว่าจ้าง หรือผู้ควบคุมงาน
คณะกรรมการตรวจสอบการจ้างและผู้ออกแบบพิจารณาเป็นกรณีแก้ไข เท่านั้น