



กลุ่มงานบริหารทั่วไป งานพัสดุ

โครงการ : ปรับปรุงซ่อมแซมอาคารผู้ป่วยใน

สถานที่ก่อสร้าง : โรงพยาบาลสามง่าม อำเภอสามง่าม จังหวัดพิจิตร

เจ้าของ : โรงพยาบาลสามง่าม อำเภอสามง่าม จังหวัดพิจิตร

สารบัญแบบ

| ลำดับที่ | รหัสแบบ | แบบงานสถาปัตยกรรม ARCHITECT |
|----------|---------|--------------------------------|
| 1 | A - 1 | สารบัญแบบ |
| 2 | A - 2 | แปลนพื้นที่ก่อนปรับปรุง |
| 3 | A - 3 | แปลนพื้นที่หลังปรับปรุง |
| 4 | A - 4 | แบบขยายประตู-หน้าต่าง |
| 5 | | |
| 6 | | |
| 7 | | |
| 8 | | |
| 9 | | |
| 10 | | |

| | MATERIAL |
|--------|---------------------------------------|
| SYMBOL | รายละเอียดผนัง |
| ผ1 | ก่ออิฐฉาบปูนทาสีเขียว |
| ผ2 | ก่ออิฐฉาบปูนทาสีเขียว ความสูง 0.80 ม. |
| ผ3 | ผนังปูนทาสีเขียว |
| | |
| | |
| | |
| | |
| | |
| | |
| | |

| | MATERIAL |
|--------|------------------------|
| SYMBOL | รายละเอียดพื้น |
| พ1 | พื้นปูกระเบื้องเซรามิก |
| | |
| | |
| | |
| | |
| | |
| | |
| | |
| | |
| | |

| | MATERIAL |
|--------|--|
| SYMBOL | รายละเอียดหน้าต่าง |
| ผ1 | หน้าต่างบานไม้ทาสีเขียว - กั้นชั้น หน้า 9 ม. พร้อมโครง คร่าวเหล็กชุบสังกะสี |
| | |
| | |
| | |
| | |
| | |
| | |
| | |
| | |
| | |

| | สัญลักษณ์ประตู - หน้าต่าง |
|--------|---------------------------|
| SYMBOL | |
| ป1 | ประตูบานไม้ทาสีเขียว |
| ป2 | ประตูบานไม้ทาสีเขียว |
| ป3 | ประตูบานไม้ทาสีเขียว |
| ป4 | ประตูบานไม้ทาสีเขียว |
| ป5 | ประตูบานไม้ทาสีเขียว |
| ป6 | ประตูบานไม้ทาสีเขียว |
| ป7 | ประตูบานไม้ทาสีเขียว |
| ป8 | ประตูบาน PVC |
| ป9 | ประตูบานไม้ทาสีเขียว |
| ป10 | ประตูบานไม้ทาสีเขียว |

| | สัญลักษณ์ประตู - หน้าต่าง |
|--------|-----------------------------------|
| SYMBOL | |
| น1 | หน้าต่างบานไม้ทาสีเขียว |
| น2 | หน้าต่างบานไม้ทาสีเขียว |
| น3 | หน้าต่างบานไม้ทาสีเขียว |
| น4 | หน้าต่างบานไม้ทาสีเขียว |
| น5 | หน้าต่างบานไม้ทาสีเขียว |
| น6 | หน้าต่างบานไม้ทาสีเขียว + มุ้งลวด |
| น7 | หน้าต่างบานไม้ทาสีเขียว + มุ้งลวด |
| น8 | หน้าต่างบานไม้ทาสีเขียว + มุ้งลวด |
| น9 | หน้าต่างบานไม้ทาสีเขียว + มุ้งลวด |
| น10 | หน้าต่างบานไม้ทาสีเขียว + มุ้งลวด |
| น11 | หน้าต่างบานไม้ทาสีเขียว + มุ้งลวด |
| น12 | หน้าต่างบานไม้ทาสีเขียว + มุ้งลวด |



โครงการ
ปรับปรุงอาคารผู้ป่วยในพิเศษ

ที่ตั้งโครงการ
104 หมู่ 5 อ.พิชัย-กำแพงเพชร
ตำบลสามงาม อำเภอสามงาม จังหวัด
พิชัย 66140

เจ้าของโครงการ
โรงพยาบาลสามงาม

วิศวกรโยธา
นางสาวนิษฐา กันตสุข
นายช่างโยธา

หมายเหตุ

แบบ
สารบัญแบบ

มาตราส่วน 1 : 25

เลขที่แบบ

รายการแก้ไขแบบ

จำนวนแผ่น
4

แผ่นที่
A - 1

ลงชื่อ.....ประธานกรรมการ
ลงชื่อ.....กรรมการ
ลงชื่อ.....กรรมการ
ลงชื่อ.....กรรมการ



โครงการ

ปรับปรุงซ่อมแซมอาคารผู้ป่วยใน

ที่ตั้งโครงการ
104 หมู่ 5 ต.พิจิตร-กำแพงเพชร
ตำบลสามงาม อำเภอสามงาม
จังหวัดพิจิตร 66140

เจ้าของโครงการ

โรงพยาบาลสามงาม

สถาปนิก

วิศวกรโยธา

ผู้เขียน

นางสาวชนิษฐา กัมสุข

นายช่างโยธา

หมายเหตุ

แบบ

แปลนพื้น (ก่อนปรับปรุง)

มาตราส่วน 1 : 25

เลขที่แบบ

รายการแก้ไขแบบ


REVISION NO.

จำนวนแผ่น

4

แผ่นที่

A-3

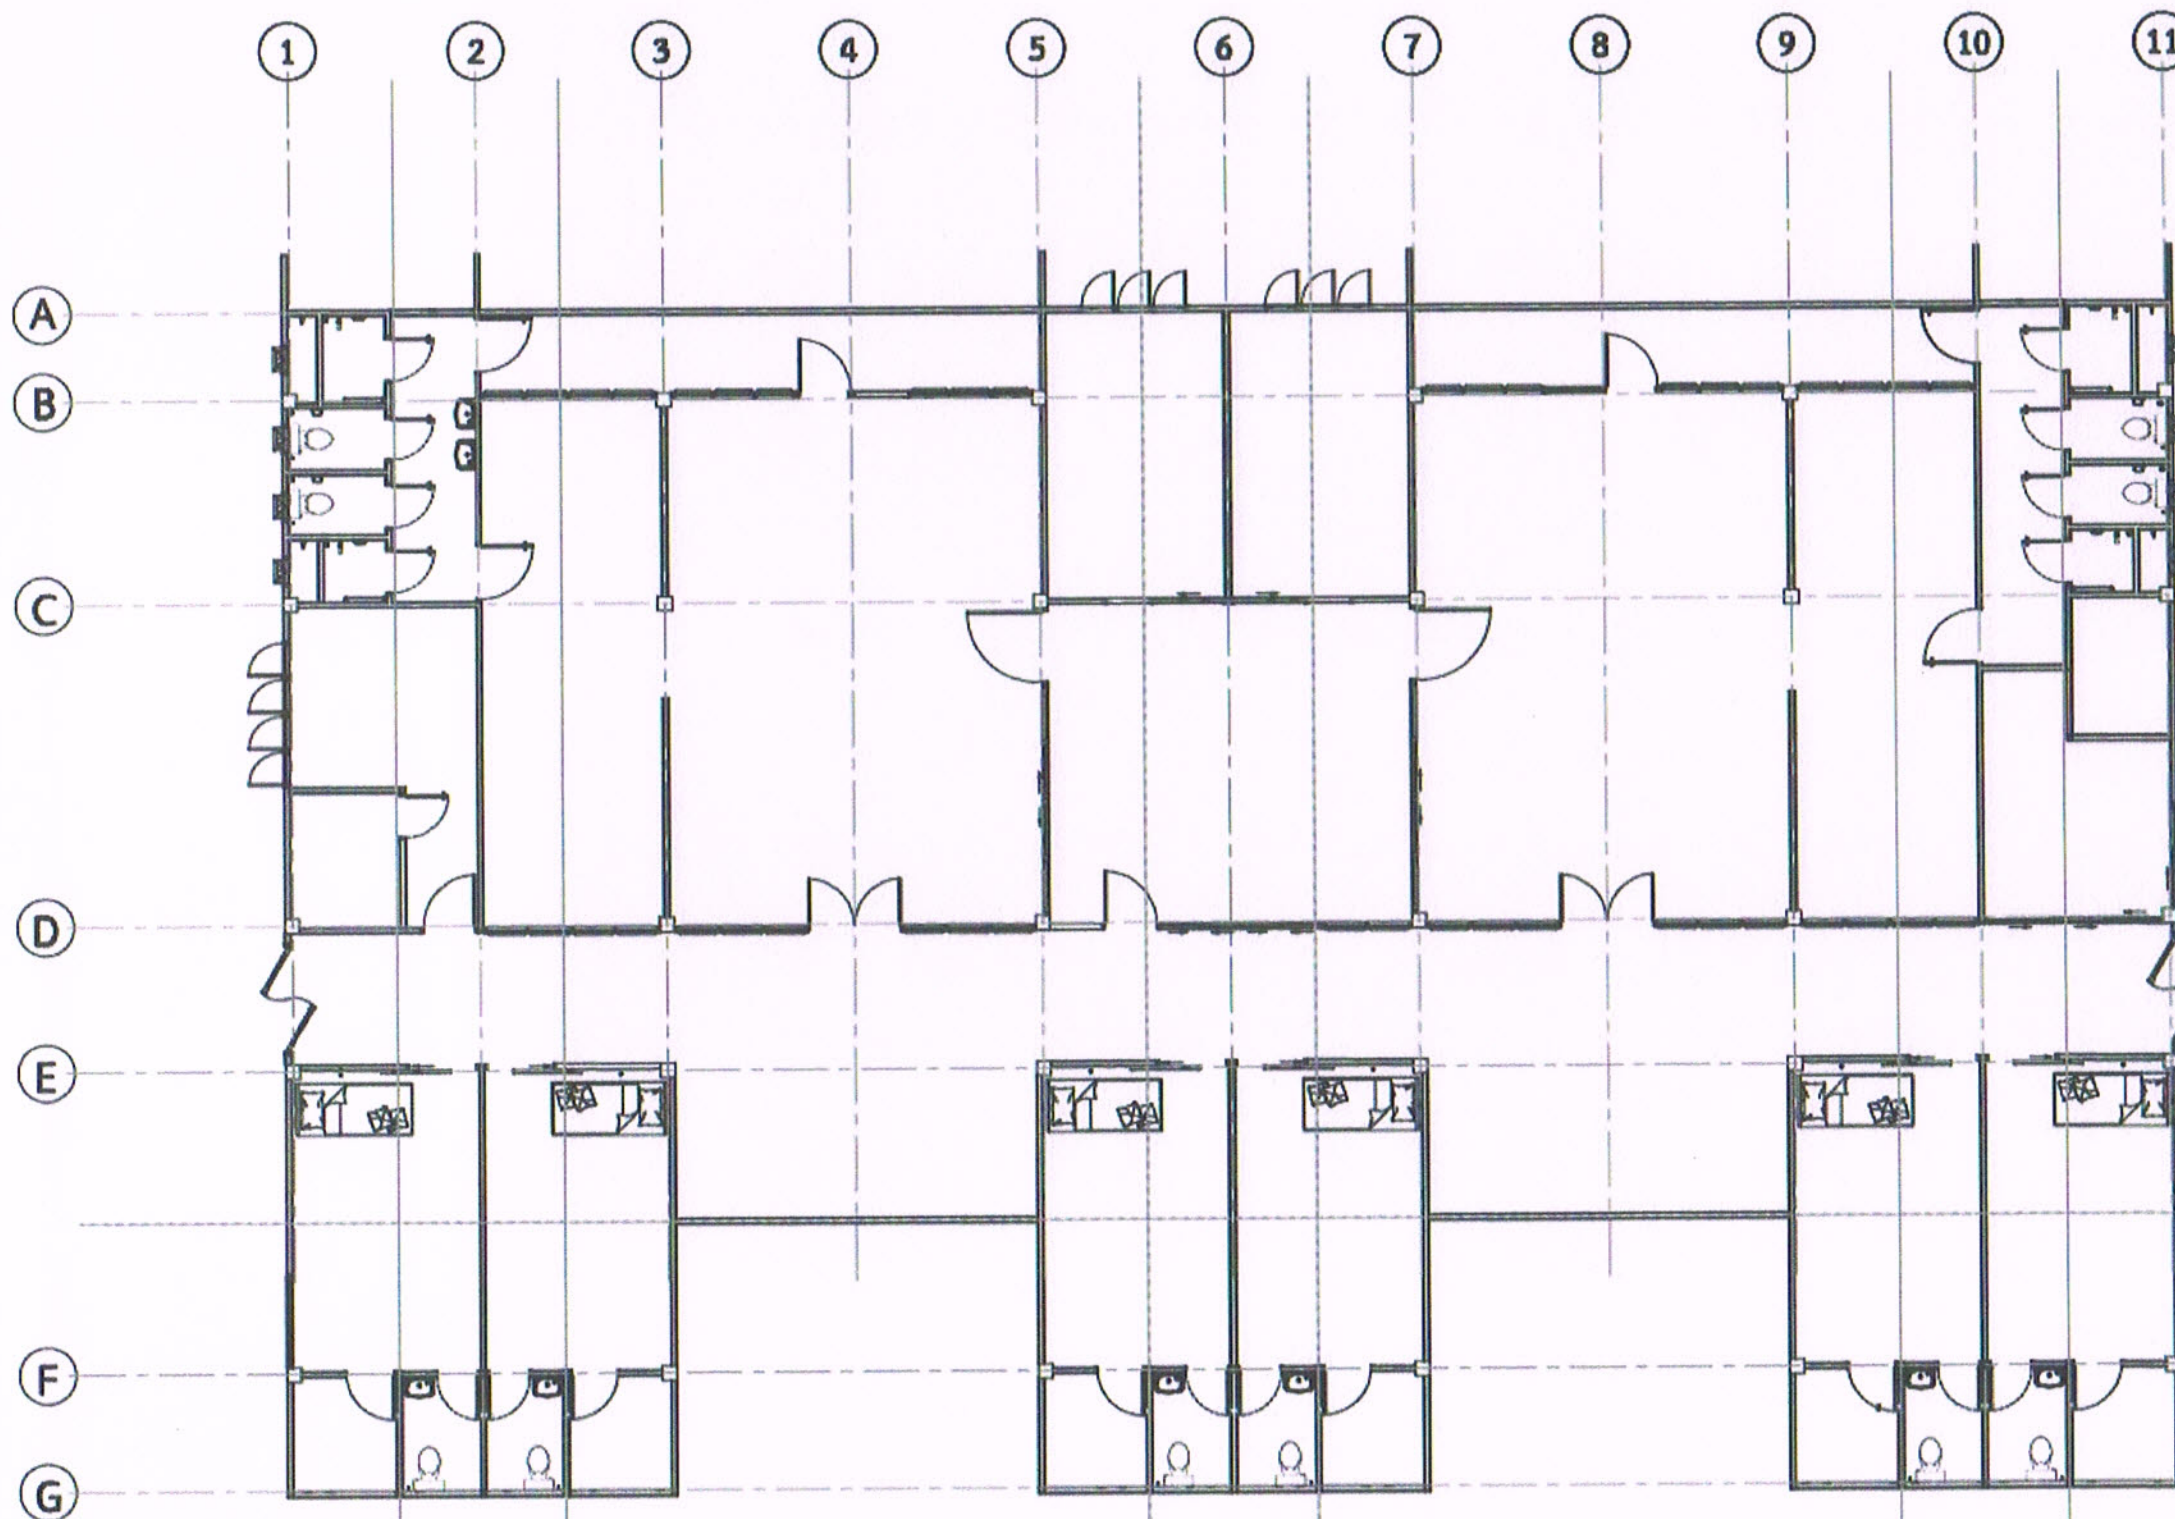


ลงชื่อ.....ประธานกรรมการ

ลงชื่อ.....กรรมการ

ลงชื่อ.....กรรมการ

ลงชื่อ.....งานช่างโยธา

แปลนพื้น (ก่อนปรับปรุง)

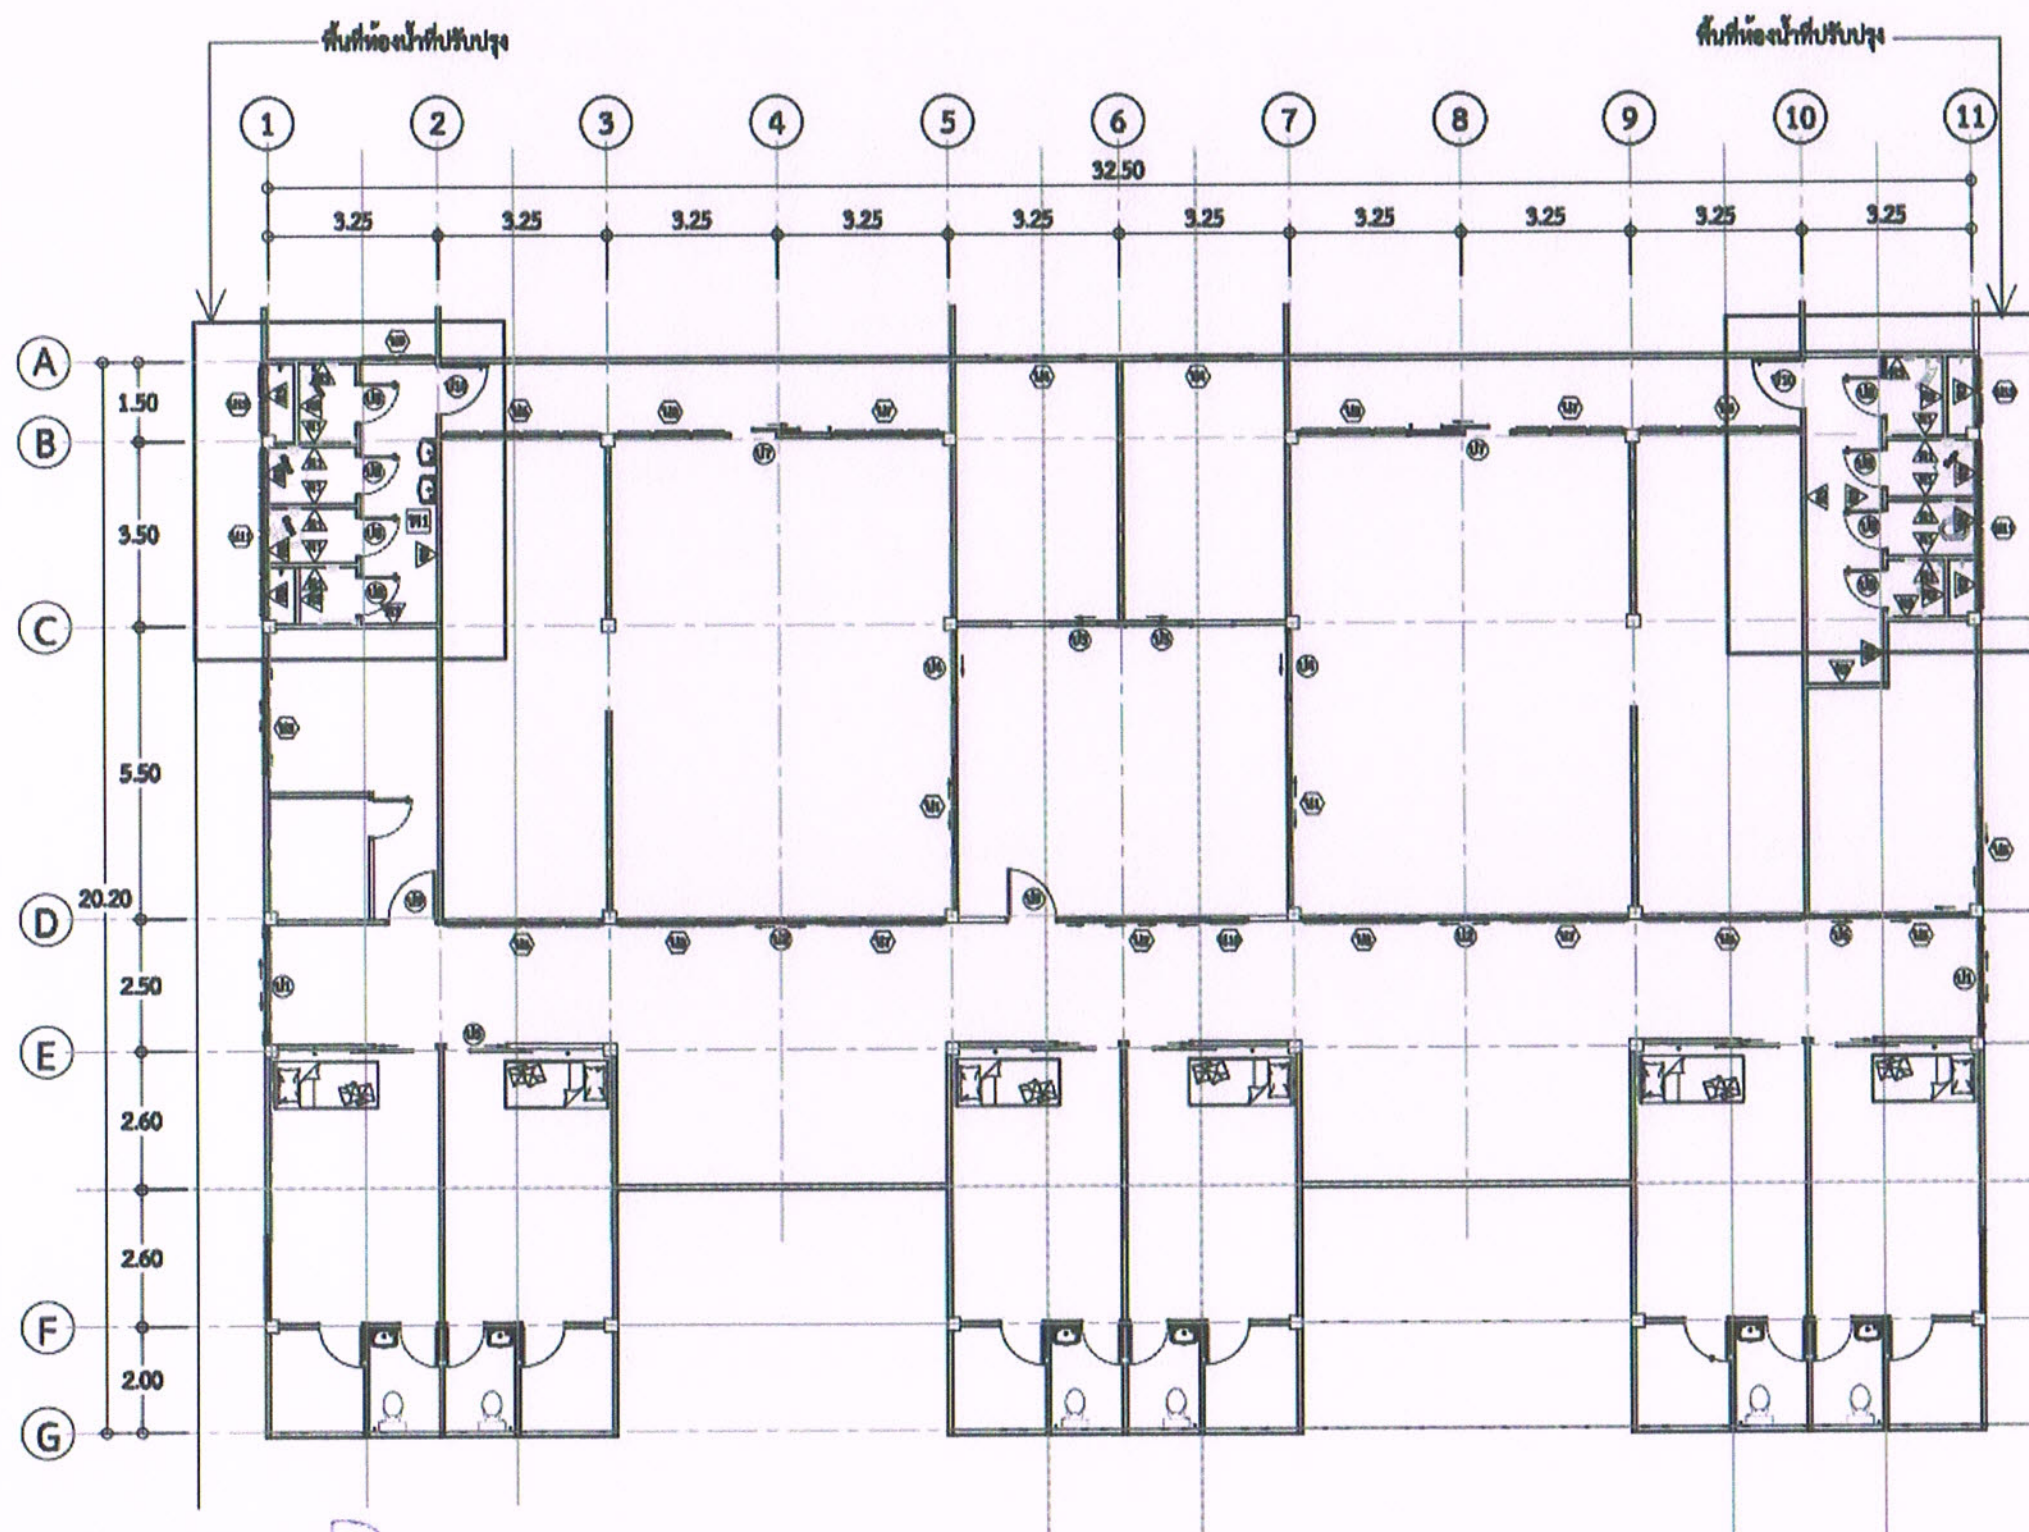


ลงชื่อ.....ประธานกรรมการ
 ลงชื่อ.....กรรมการ
 ลงชื่อ.....กรรมการ
 นพ. รุ่งโรจน์ งามจิตต์ กรรมการ

แปลนพื้นที่ (หลังปรับปรุง)



| | |
|-------------------------------|---------------------------------------|
| โครงการ | |
| ปรับปรุงซ่อมแซมอาคารผู้ป่วยใน | |
| ที่ตั้งโครงการ | |
| 104 หมู่ 5 อ.พิชัย-กำแพงเพชร | |
| ตำบลสามงาม อำเภอสามงาม | |
| จังหวัดพิจิตร 66140 | |
| เจ้าของโครงการ | |
| โรงพยาบาลสามงาม | |
| สถาปนิก | |
| วิศวกรโยธา | |
| ผู้เขียน | นางสาวชนิษฐา กันสูง นายจำนงค์ โยธา |
| หมายเหตุ | |
| แบบ | |
| แปลนพื้นที่หลังปรับปรุง | |
| มาตราส่วน 1 : 25 | |
| เลขที่แบบ | |
| รายการแก้ไขแบบ | |
| REVISION NO. | |
| | |
| | |
| | |
| จำนวนแผ่น | แผ่นที่ |
| 4 | A-2 |

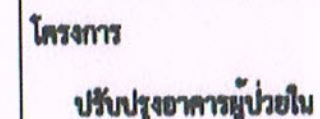

ที่ตั้งโครงการ
104 หมู่ 5 ต.พิชิต-กำแพงเพชร
ตำบลสามงาม อำเภอสว่าง จังหวัด
พิจิตร 66140

เจ้าของโครงการ
โรงพยาบาลสามง่าม

| | |
|------------|----------------------|
| วิศวกรโยธา | |
| | |
| ผู้เขียน | นางสาวชนิษฐา กันตสุข |
| | นายช่างโยธา |

| |
|-------------------|
| หมายเหตุ |
| แบบ |
| ขยายประตูหน้าต่าง |
| มาตราส่วน 1 : 100 |
| เลขที่แบบ |

| |
|----------------|
| รายการแก้ไขแบบ |
|----------------|

| | |
|-----------|---------|
| จำนวนแผ่น | แผ่นที่ |
| 4 | A-4 |

[illegible]


ลงชื่อ.....ประธานกรรมการ
ลงชื่อ.....กรรมการ
ลงชื่อ.....กรรมการ
ลงชื่อ.....กรรมการ

[illegible]